



PLANTA BAIXA PAVIMENTAÇÃO E SINALIZAÇÃO HORIZONTAL E VERTICAL
ESCALA 1:750



PLANTA BAIXA CALÇADAS E URBANIZAÇÃO
ESCALA 1:750

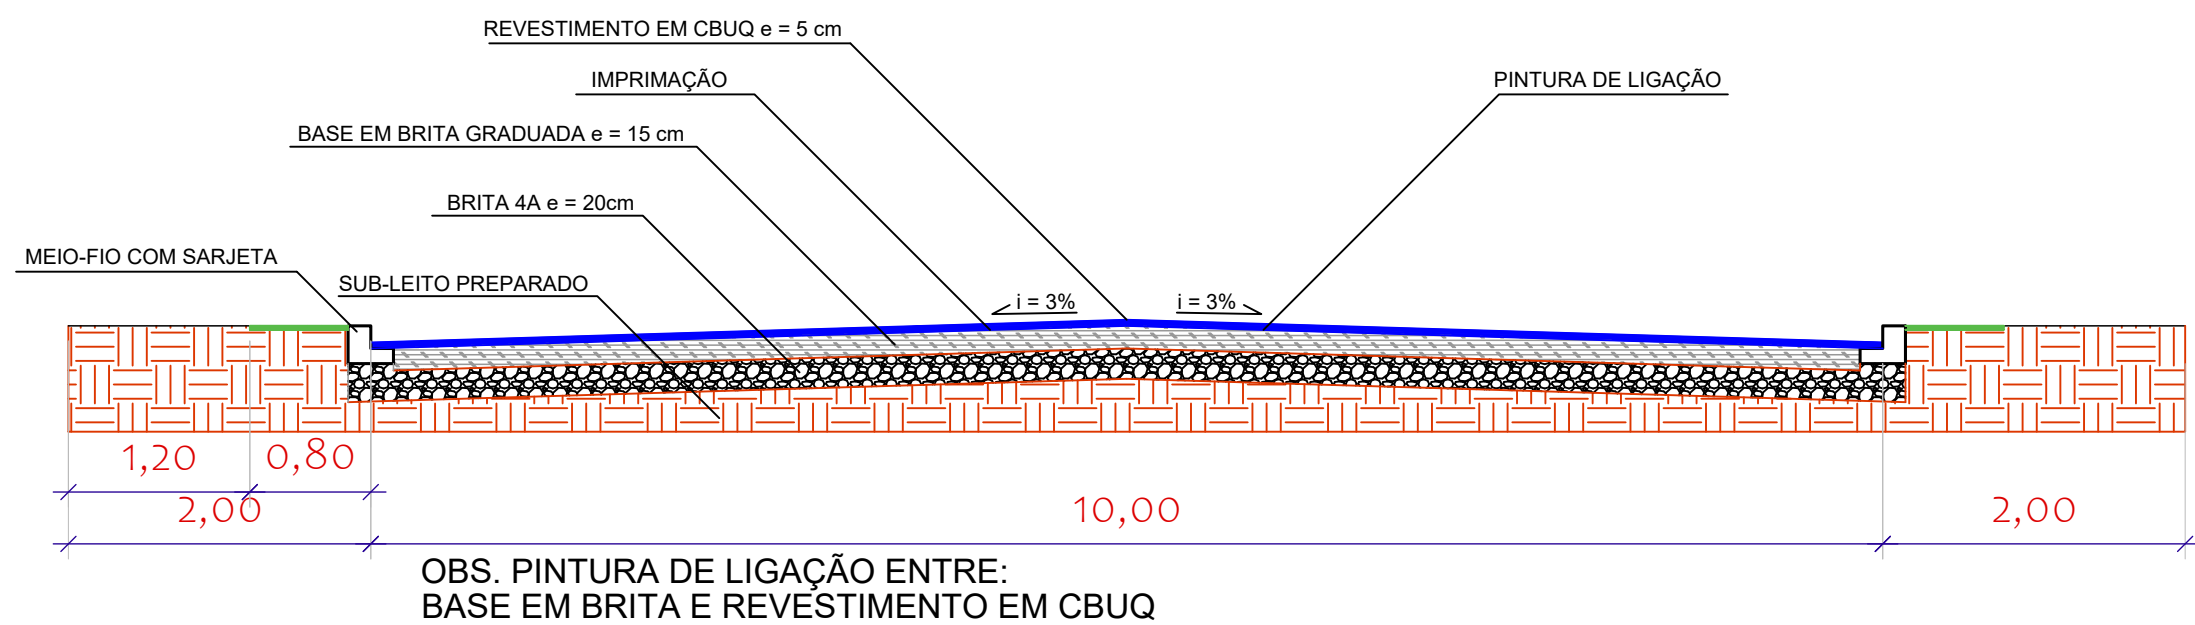


CORTE A-A

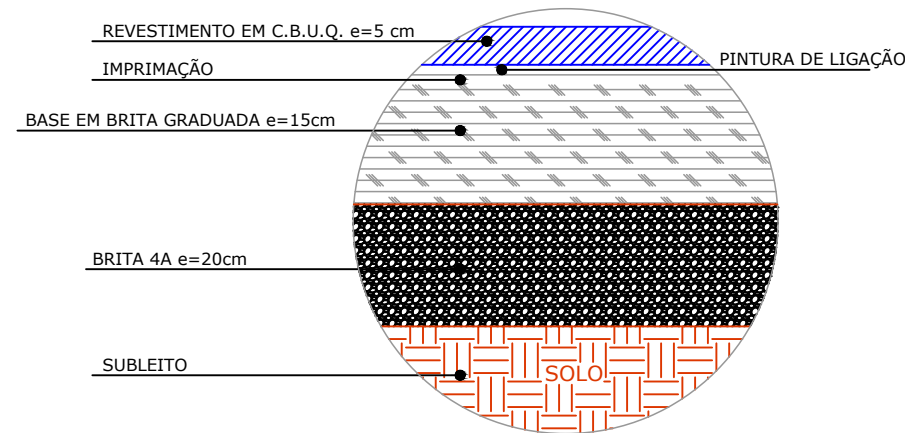

DETALHE DA PAVIMENTAÇÃO

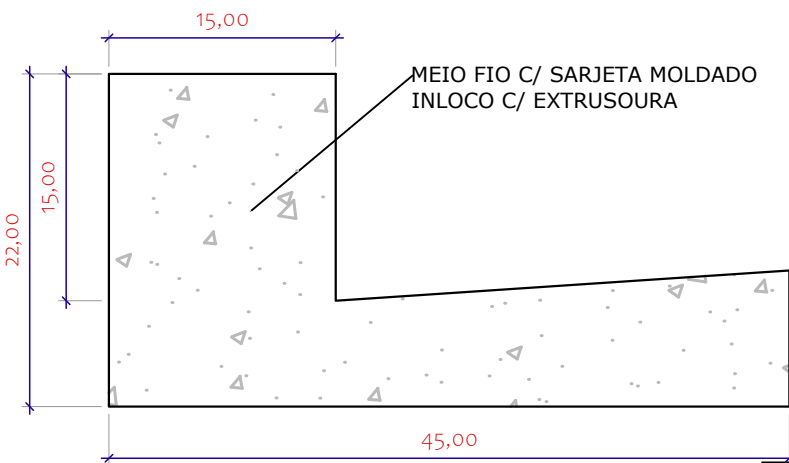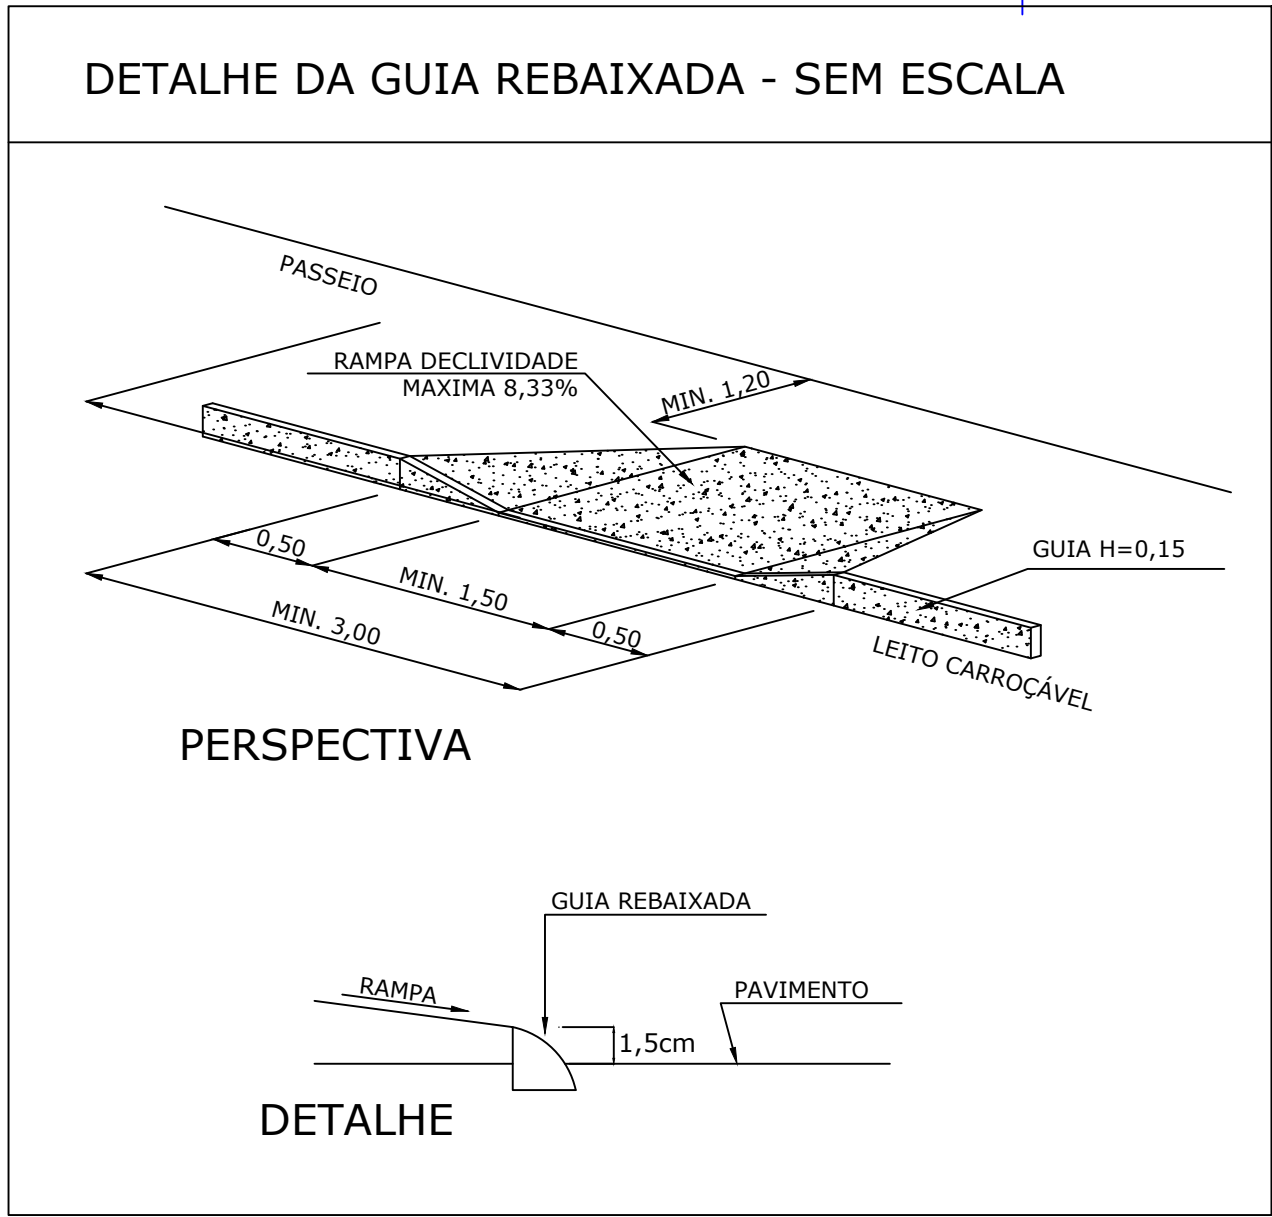

DET. - MEIO-FIO C/ SARJETA

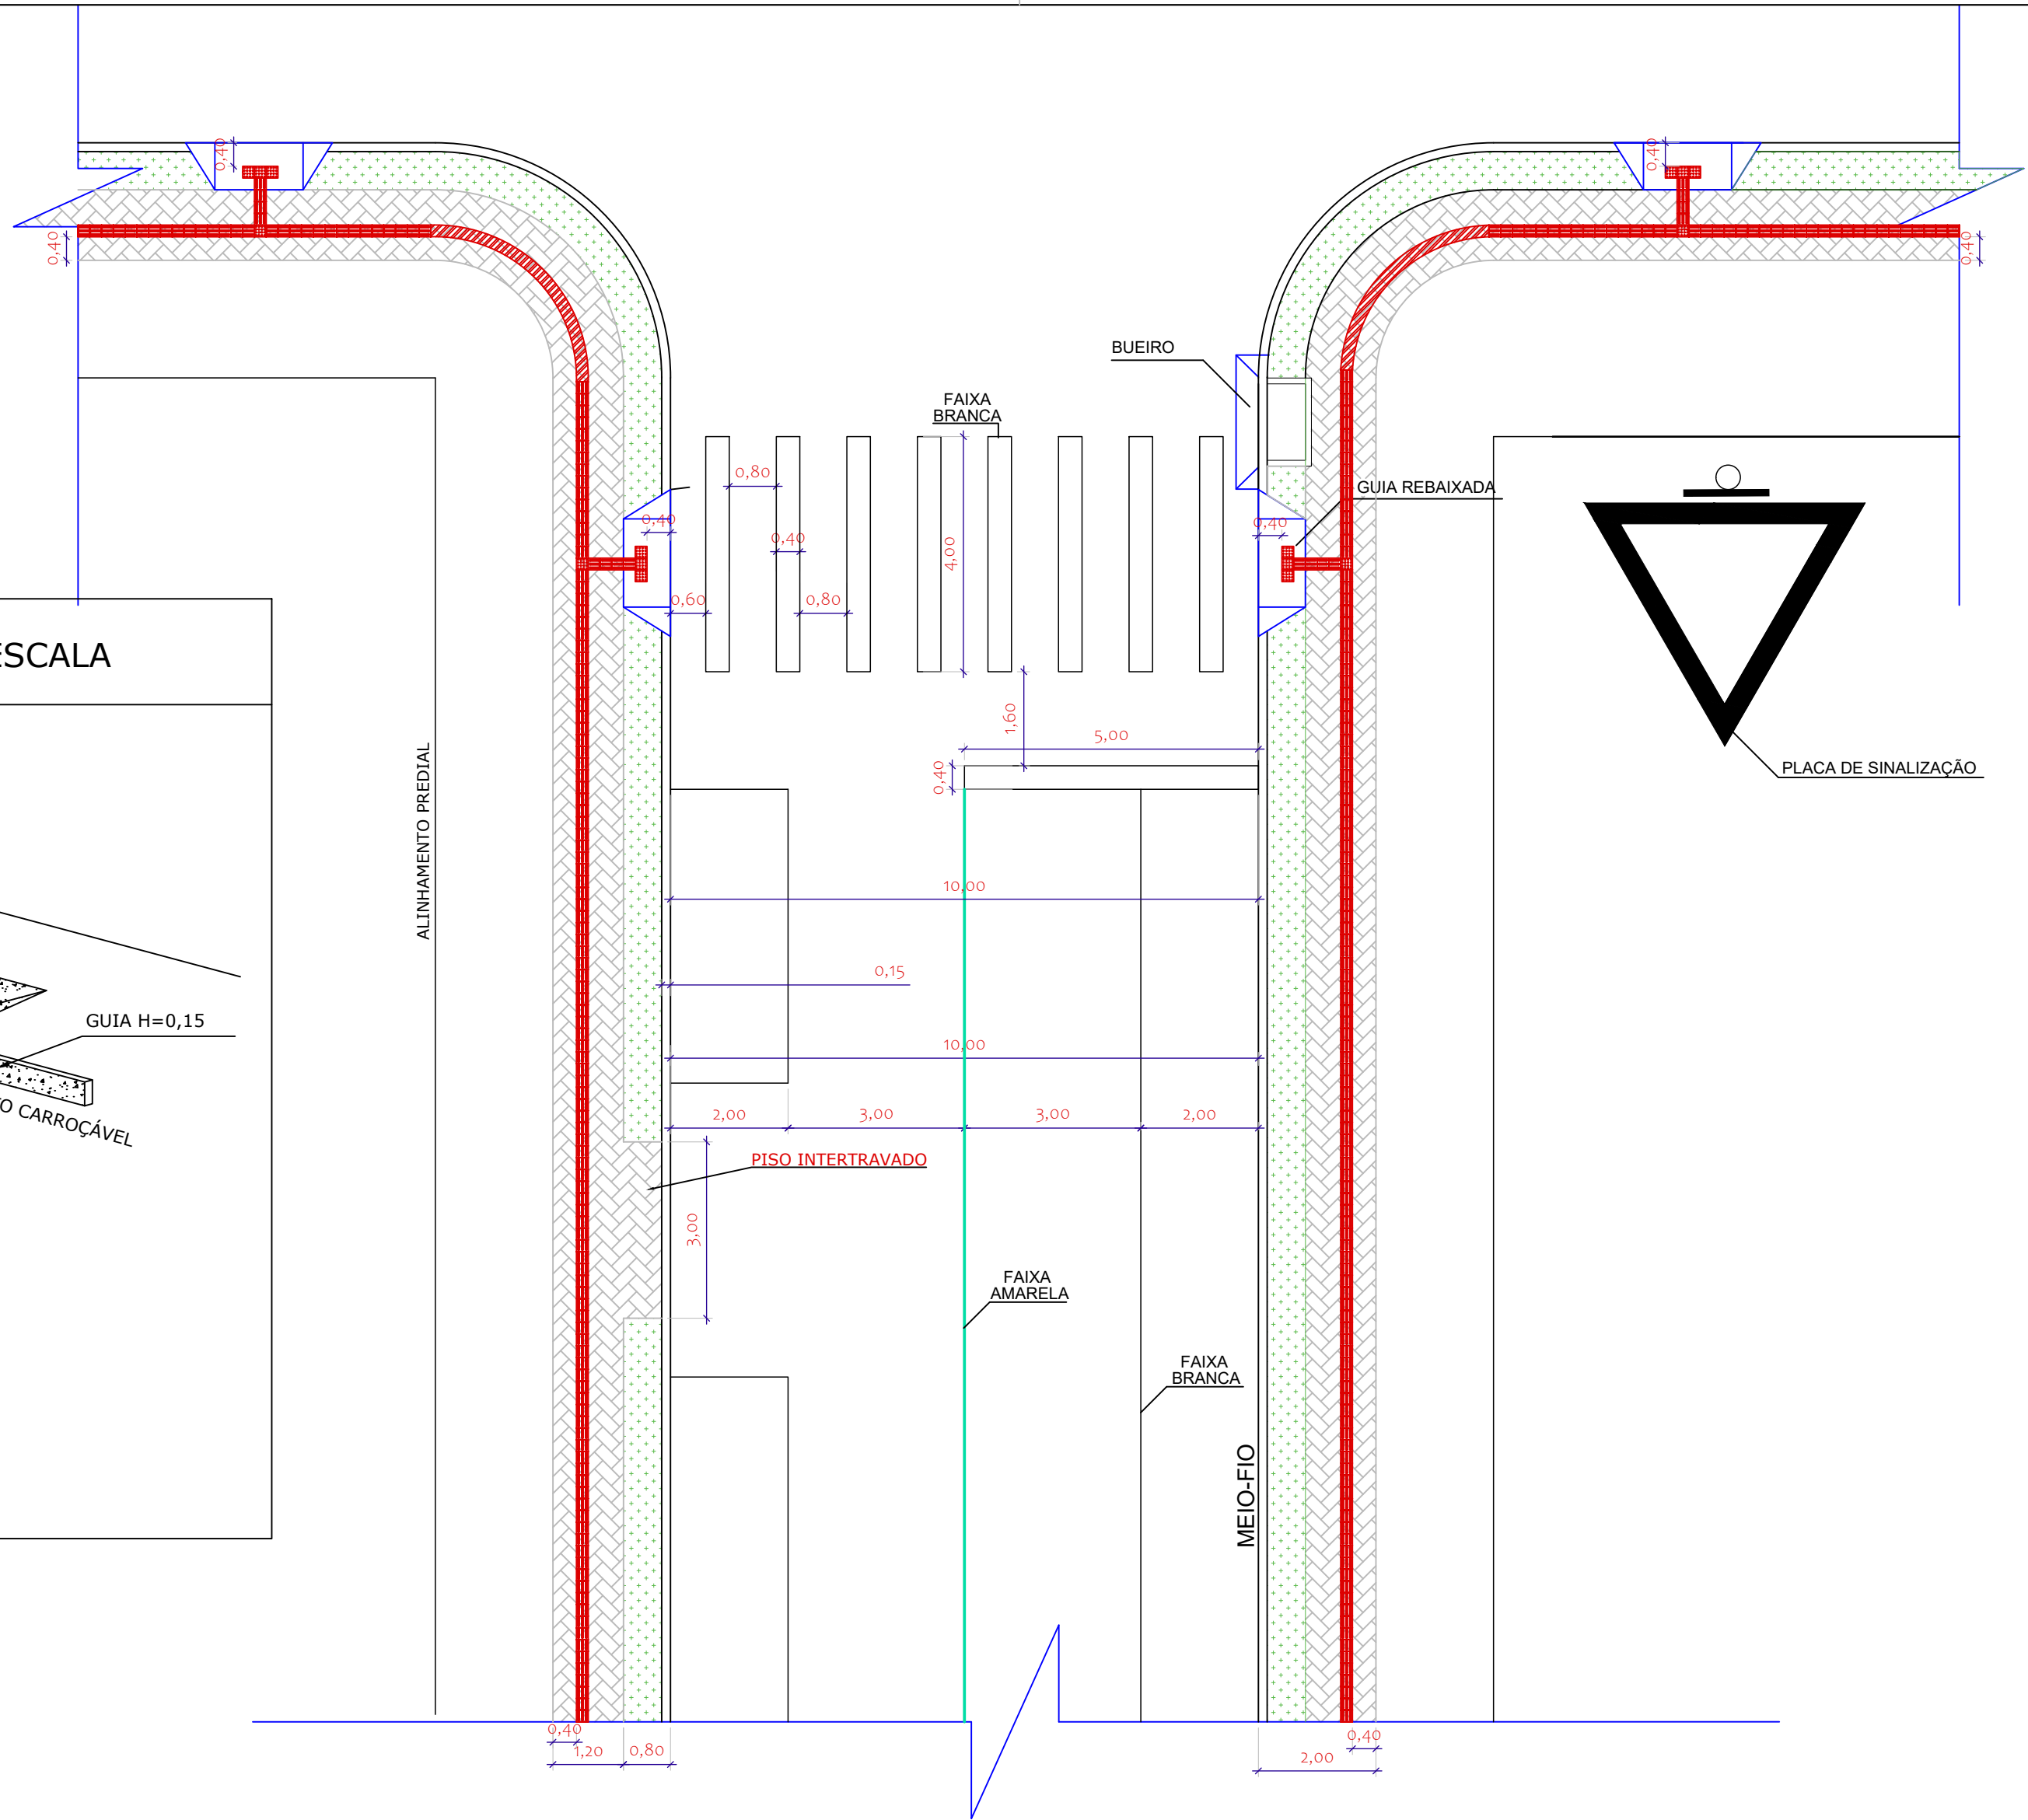

DETALHE RUA

LEGENDA

	PAVIMENTAÇÃO ASFÁLTICA
	GUIA REBAIXADA
	PISO INTERTRAVADO COM PAVER
	GRAMA
	MEIO-FIO
	PLACA DE SINALIZAÇÃO PREFERENCIAL
	PINTURA COR AMARELA
	PINTURA COR BRANCA
	PISO TÁTIL DIRECIONAL
	PISO TÁTIL DE ALERTA

QUANTITATIVO PAVIMENTAÇÃO SINALIZAÇÃO VERTICAL RUA GUAÍRA		
UNID	QTD	DESCRIÇÃO
m²	2.146,08	PAVIMENTAÇÃO ASFÁLTICA
unid	4,00	GUIA REBAIXADA/RAMPA
m	404,92	MEIO-FIO COM SARJETA
unid	2,00	PLACA DE SINALIZ./ADVERT./REGULAMENT.

QUANTITATIVO CALÇADAS E URBANIZAÇÃO RUA GUAÍRA		
UNID	QTD	DESCRIÇÃO
m²	442,28	CALÇADA PÚBLICA INTERTRAVADA (PAVER)
m²	228,10	GRAMA ESMERALDA
m²	78,72	PISO TÁTIL DIRECIONAL E ALERTA



PREFEITURA MUNICIPAL DE IBEMA - PR PROJETO PAVIMENTAÇÃO ASFÁLTICA

PROJETO RUA GUAÍRA

PROPRIETÁRIO:	MUNICÍPIO DE IBEMA - PR - CNPJ: 80.881.93/0001-85		
RESP. TÉCNICO:	Eduardo Battaglin		
PROJETO:	PLANTA LOCAÇÃO	FOLHA:	A1
ENDEREÇO DA OBRA:	RUA GUAÍRA - JARDIM UNIÃO - IBEMA/PR	DATA:	ABRIL/2023
		PRANCHA:	02/10