



PLANTA BAIXA PAVIMENTAÇÃO E SINALIZAÇÃO HORIZONTAL E VERTICAL
ESCALA 1:750


PLANTA BAIXA CALÇADAS E URBANIZAÇÃO
ESCALA 1:750

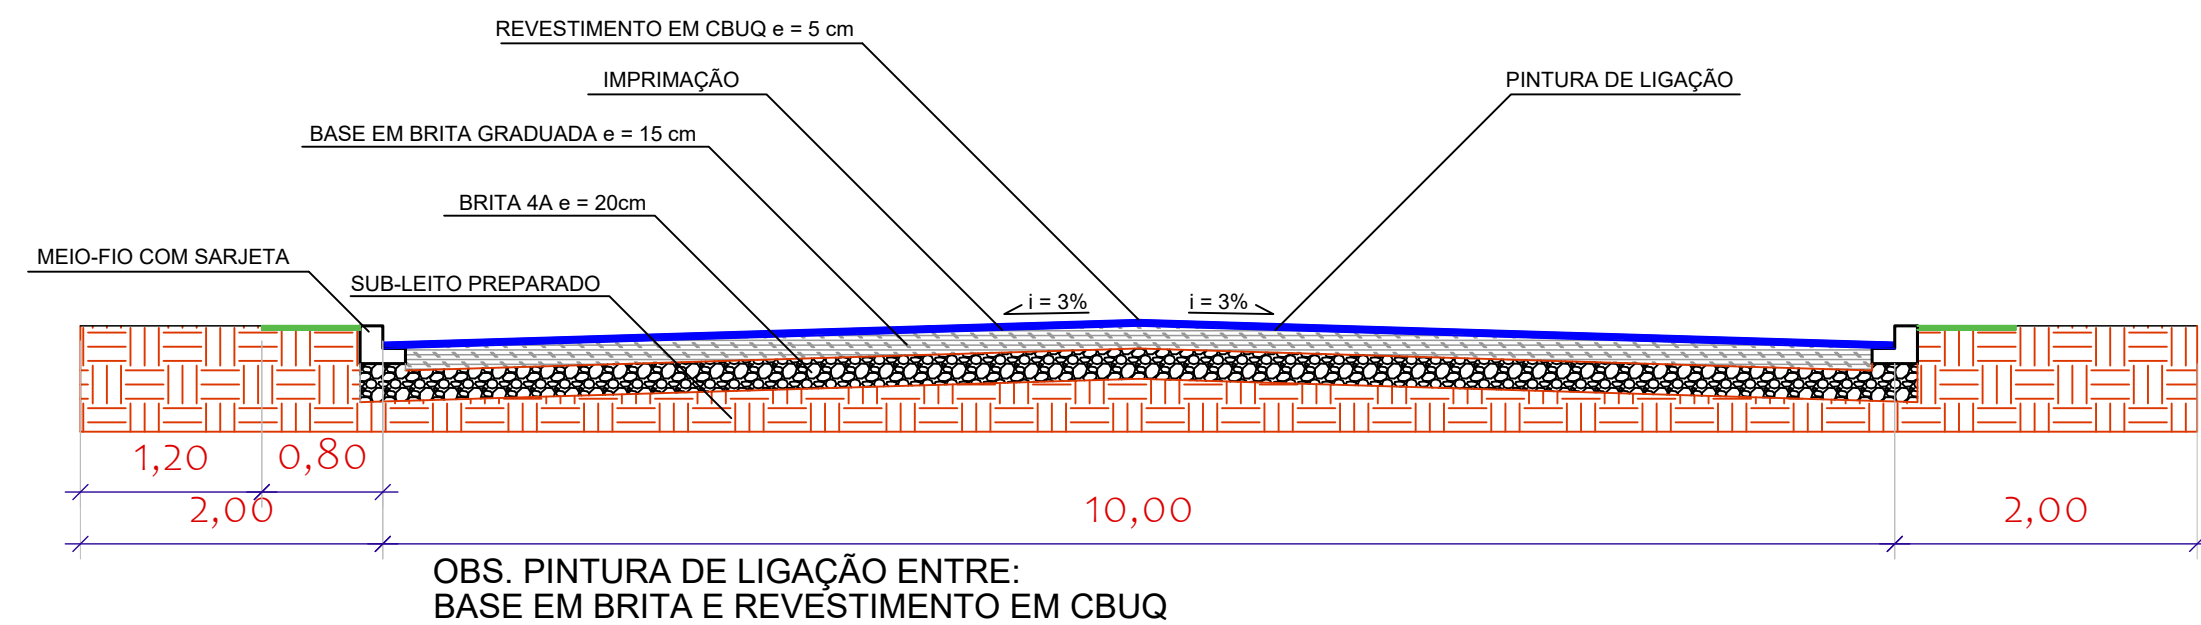


CORTE A-A

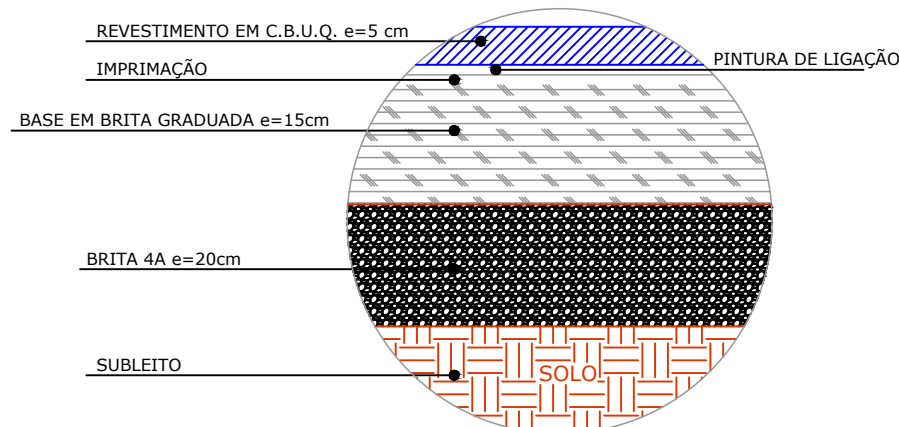

DETALHE DA PAVIMENTAÇÃO

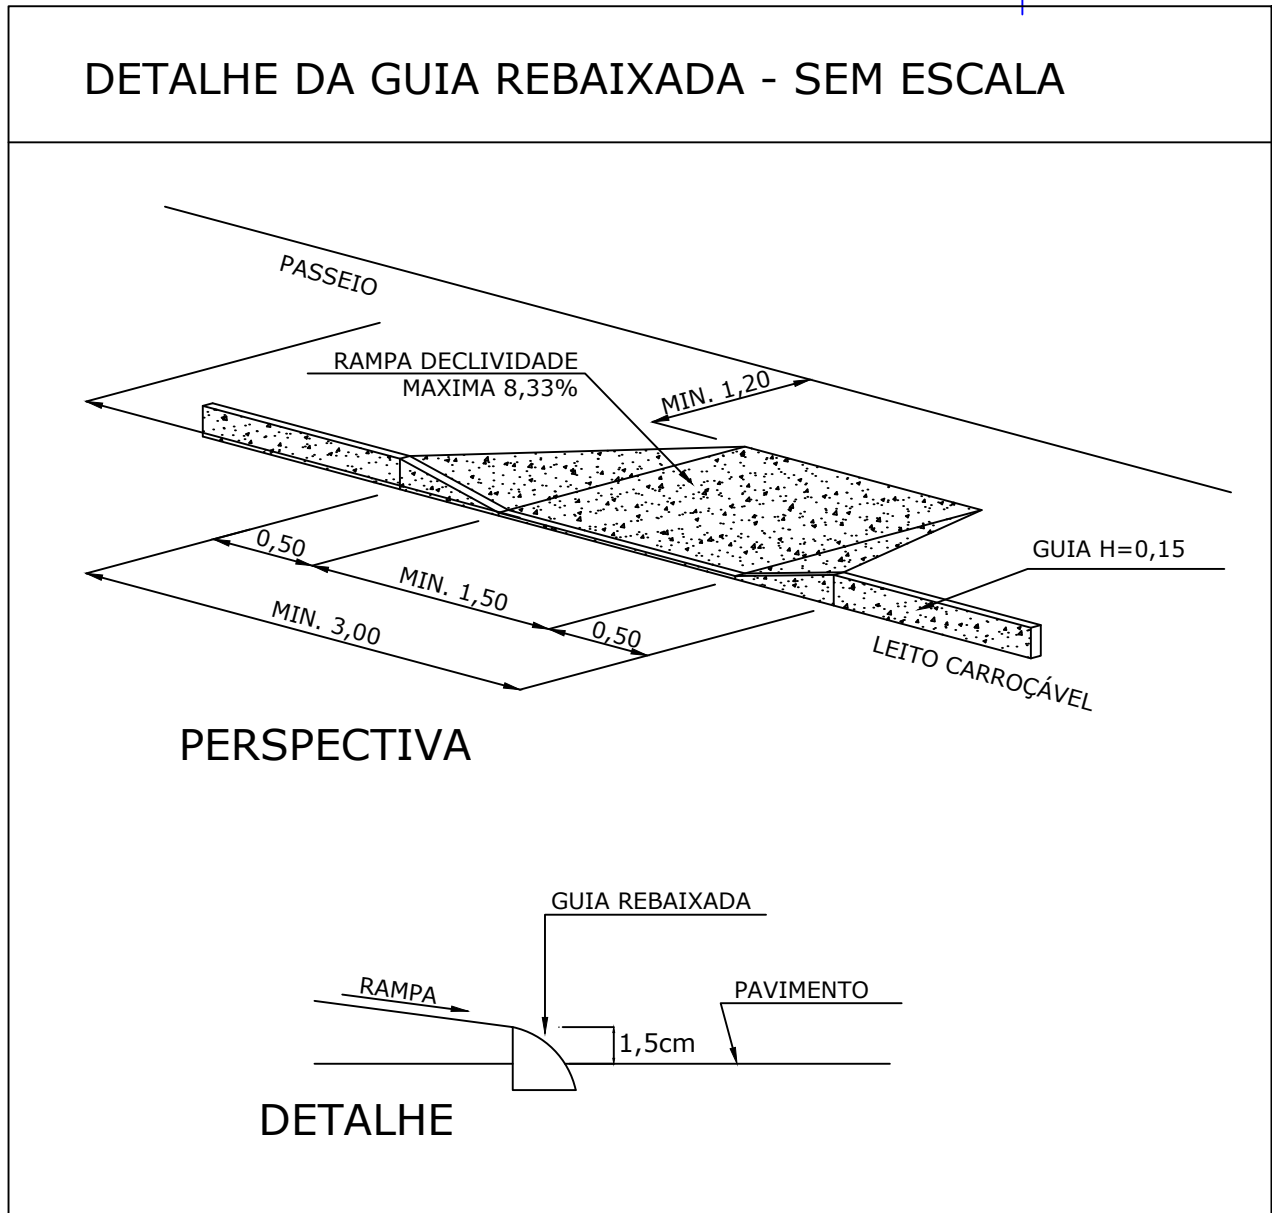

DET. - MEIO-FIO C/ SARJETA

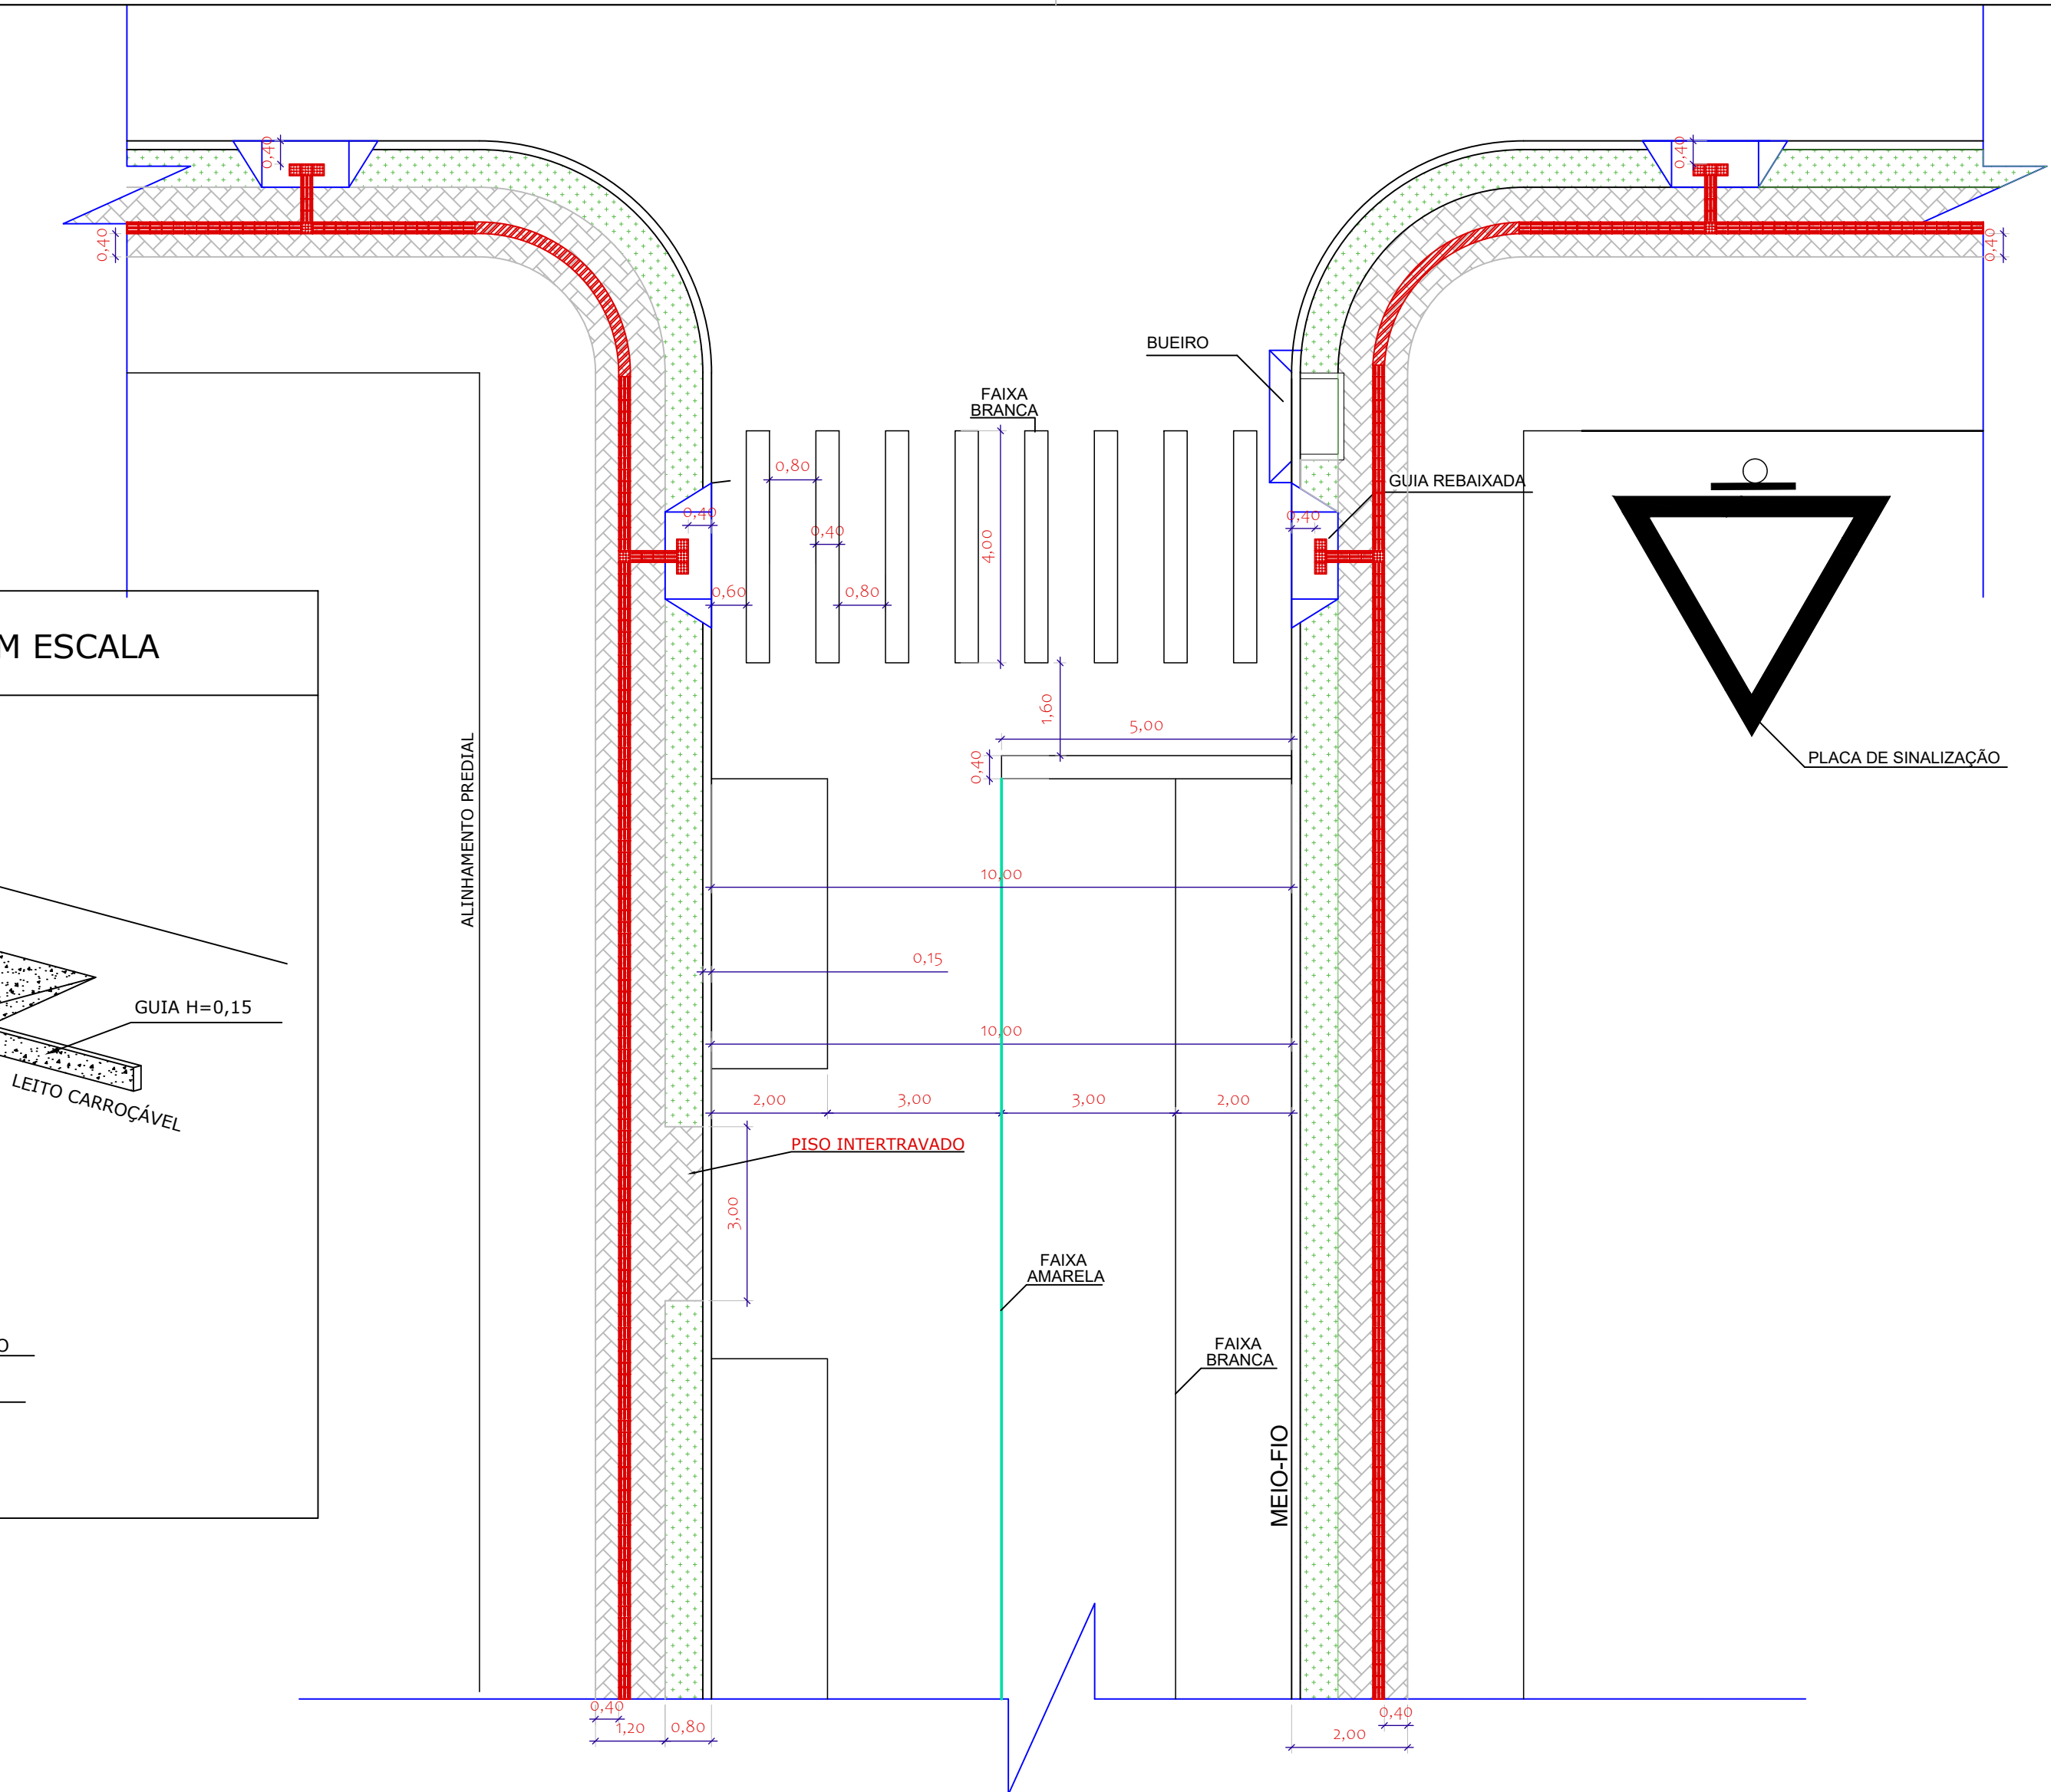

DETALHE RUA

LEGENDA	
	PAVIMENTAÇÃO ASFÁLTICA
	GUIA REBAIXADA
	PISO INTERTRAVADO COM PAVER
	GRAMA
	MEIO-FIO
	PLACA DE SINALIZAÇÃO PREFERENCIAL
	PINTURA COR AMARELA
	PINTURA COR BRANCA
	PISO TÁTIL DIRECIONAL
	PISO TÁTIL DE ALERTA

QUANTITATIVO PAVIMENTAÇÃO SINALIZAÇÃO VERTICAL RUA CASCAVEL		
UNID	QTD	DESCRIÇÃO
m²	2.100,00	PAVIMENTAÇÃO ASFÁLTICA
unid	4,00	GUIA REBAIXADA/RAMPA
m	420,00	MEIO-FIO COM SARJETA
unid	2,00	PLACA DE SINALIZ./ADVERT./REGULAMENT.

QUANTITATIVO CALÇADAS E URBANIZAÇÃO RUA CASCAVEL		
UNID	QTD	DESCRIÇÃO
m²	460,38	CALÇADA PÚBLICA INTERTRAVADA (PAVER)
m²	237,90	GRAMA ESMERALDA
m²	78,72	PISO TÁTIL DIRECIONAL E ALERTA



PREFEITURA MUNICIPAL DE IBEMA - PR
PROJETO PAVIMENTAÇÃO ASFÁLTICA

PROJETO RUA CASCAVEL		
PROPRIETÁRIO:		
MUNICÍPIO DE IBEMA - PR - CNPJ: 80.881.93/0001-85		
RESP. TÉCNICO:		
EDUARDO BATTAGLIN - ENGENHEIRO CIVIL - CREA SC 1554818/D		
PROJETO:	FOLHA:	
PLANTA LOCAÇÃO	A1	
ENDEREÇO DA OBRA:	DATA:	PRANCHA:
RUA CASCAVEL - JARDIM UNIÃO - IBEMA/PR	ABRIL/2023	03/10