


PLANTA DE LOCALIZAÇÃO DAS RUAS
ESCALA: 1/5000

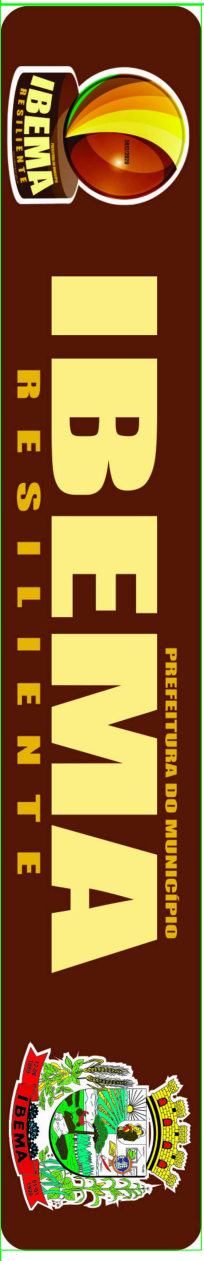

PROJETO DE RECAPE ASFÁLTICO

OBRA: RECAPE ASFÁLTICO DAS RUAS: RUA ROLÂNDIA, RUA 21 DE ABRIL, RUA MARINGÁ, RUA PARANAVAI, RUA MARANHÃO E RUA PATO BRANCO.

PROJETO		DETALHES	
ADMINISTRAÇÃO		- LOCALIZAÇÃO	
ESCALA	INDICADA	DATA	FEVEREIRO 2019
MUNICÍPIO DE IBEEMA		DESENHO	
CNPJ: 80.881.931/0001-85		FOLHA	
2/2			